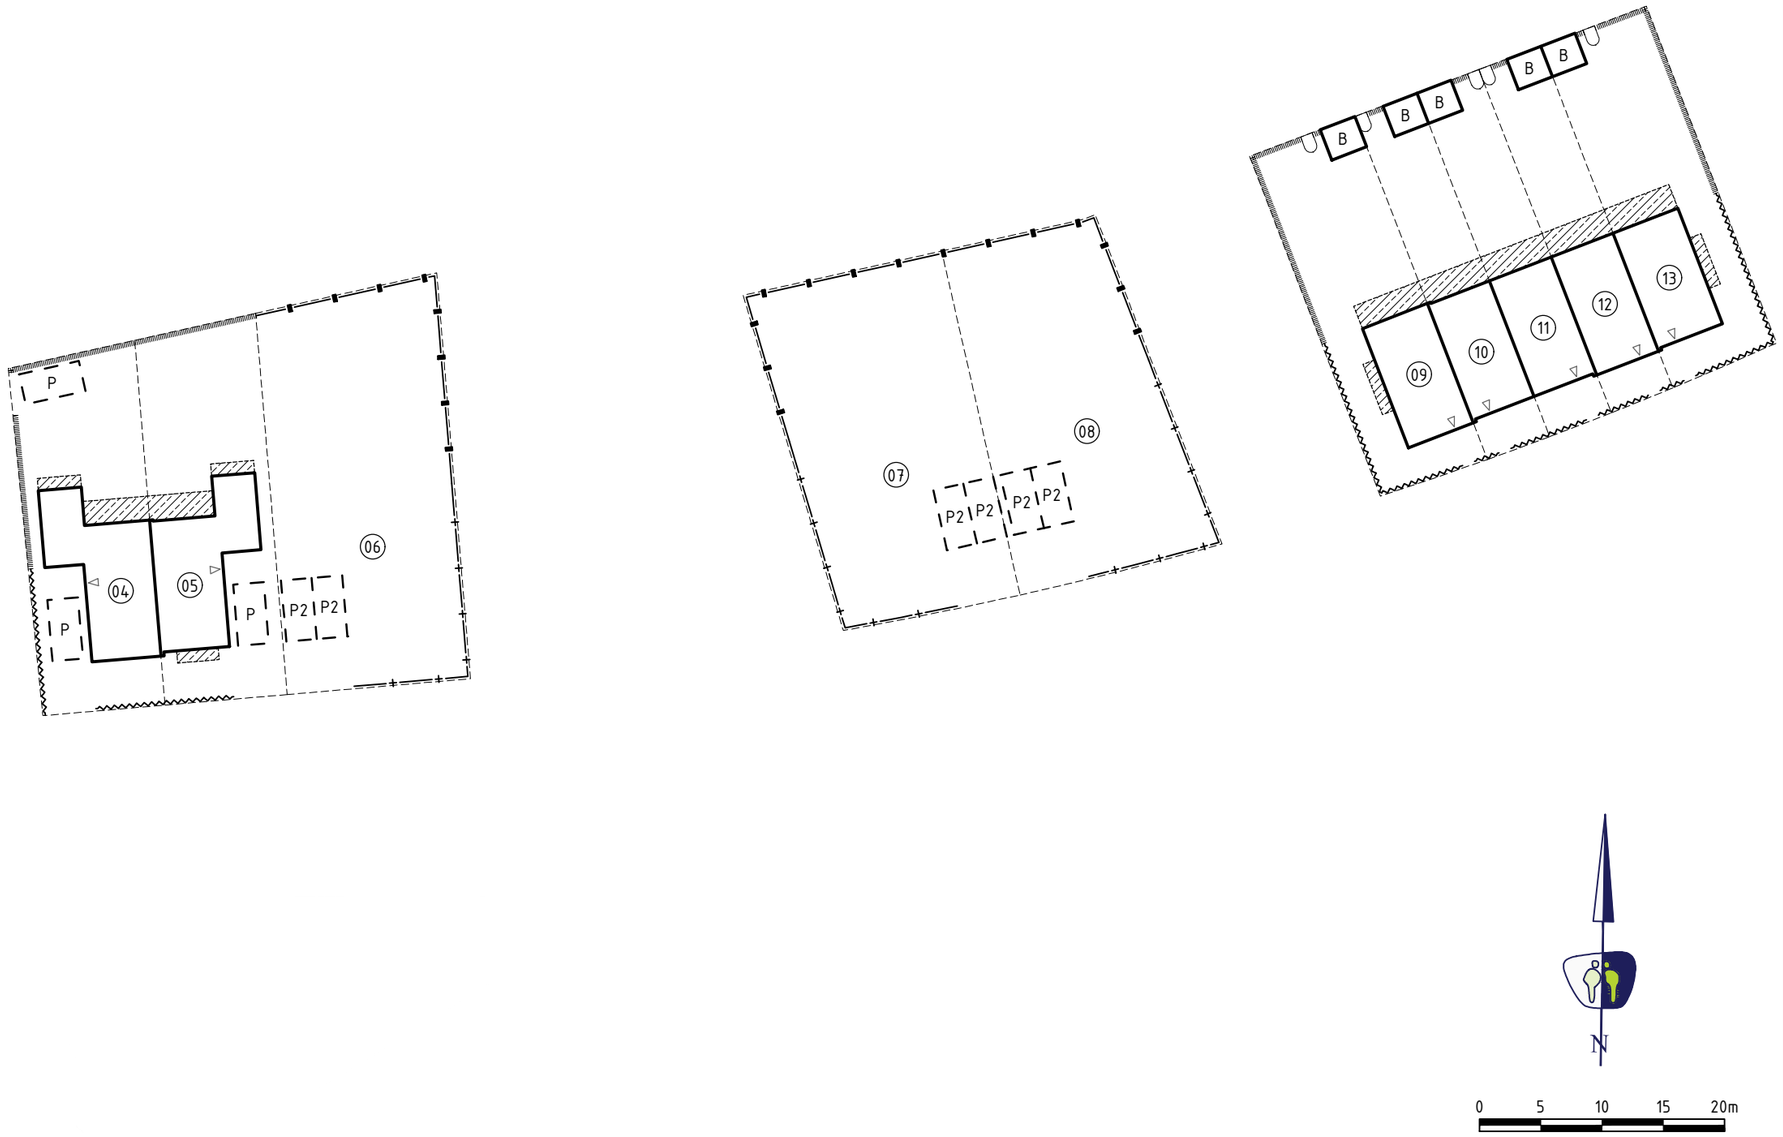

Verklaring

- Bebouwingsvlak
- Entree
- Kavelgrens
- (01) Bouwnummer
- Uitbreidingsmogelijkheid
- P Parkeren op eigen terrein
- P2 Parkeren op eigen terrein, Verplicht voor eigen rekening te realiseren en te onderhouden
- Haag, ca. 600 mm hoog
- Haag, ca. 600 mm hoog, Verplicht voor eigen rekening te realiseren en te onderhouden
- Metalen hekwerk ca. 1800 mm hoog met hedera
- Metalen hekwerk ca. 1800 mm hoog met hedera Verplicht voor eigen rekening te realiseren en te onderhouden
- B Berging
- Tuinpoort

LOCATIEGEGEVENS

Kadastrale gemeente: __
Sectie __
Perceelnummer(s): __

PROJECTGEGEVENS

Projectnaam:	't Veld Noord, fase 1
Locatie:	't Veld
Onderwerp:	Situatietekening Bouwnr. 04 tm 13
Datum:	27-05-2024
Formaat:	A3
Schaal:	1:500

BPD & Kuin Vastgoedontwikkeling V.O.F.